COMUNE DI
ROBELLA
PROVINCIA DI ASTI

PROGETTO UNITARIO DI COORDINAMENTO

D.C.R. 24 marzo 2006 n. 59-10831
D.C.R. 20 novembre 2012 n. 191-43016

Localizzazione commerciale urbano-periferica L2
Loc. Cavallo Bianco - Cavallo Grigio

PLANIMETRIA DI DETTAGLIO

TAVOLA 3.1

SCALA 1:2.000

PLANIMETRIA CON INDIVIDUAZIONE AREE A PARCHEGGIO PUBBLICO/PRIVATO E PROPOSTA DI MASSIMA DI SISTEMAZIONE DELLA VIABILITA'
LOC. CAVALLO BIANCO E CAVALLO GRIGIO

IL RESPONSABILE DEL PROCEDIMENTO

IL SEGRETARIO COMUNALE

DELIBERA CONSILIARE N. DEL

PROGETTO
studio di architettura
maggiora e ramello associati
via p. micca N. 30
14100 ASTI

DOTT. ARCH. PIERLUIGI RAMELLO

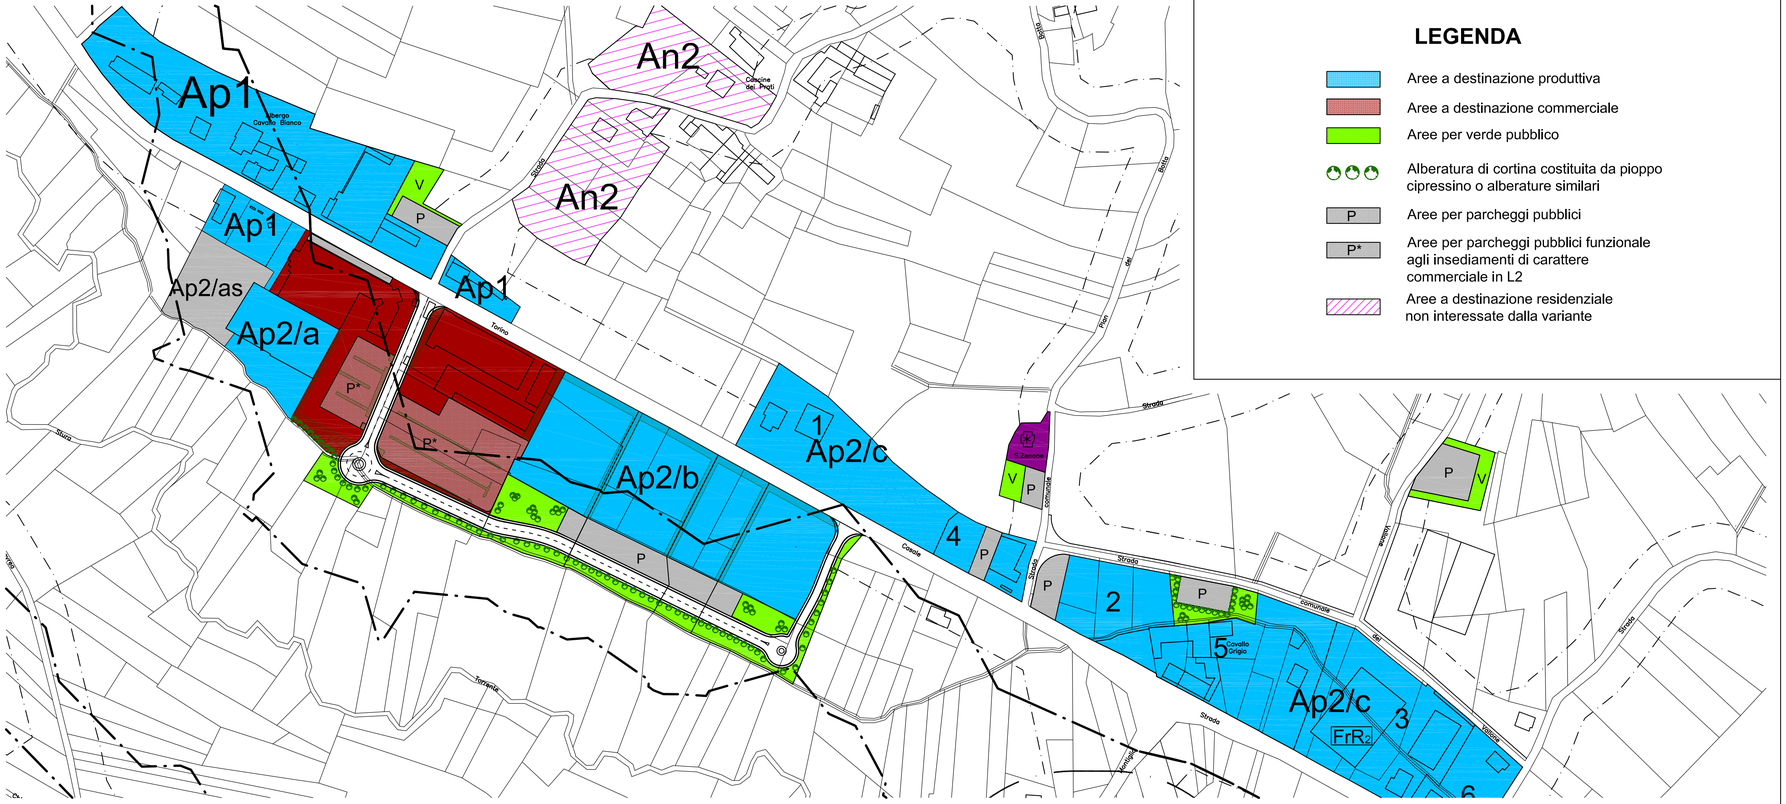
Ap1
Albergo Cavallo Bianco
An2
Cascine Del Profil
Ap1
An2
V
P
Ap1
Ap2/as
Ap2/a
P*
P*
Torino
Strada
Ap2/b
P
1
Ap2/c
4
P
S.Zenone
V
P
Comunale
Strada
P
2
P
5
Cavallo Grigio
Ap2/c
FrR2
3
6
P
V
Strada
Comunale
Strada
Strada
Strada